



MARKTGEMEINDE WEPERSDORF

7331 Weppersdorf

Hauptstraße 104

e-mail: post@weppersdorf.bgld.gv.at

Tel.: 02618/2281,

Fax. 02618/2281-75

<http://www.weppersdorf.at>

Verordnung

des Gemeinderates der Marktgemeinde Weppersdorf vom 19.02.2025, Zl. 1/2025, mit der festgestellt wird, dass die Erschließung durch Straßen und Versorgungsleitungen gesichert ist.

Auf Grund des § 45 Abs. 2 des Bgld. Raumplanungsgesetzes 2019, LGBL. Nr. 49/2019 i.d.g.F, wird verordnet:

§ 1

Die widmungsgemäße Verwendung des Aufschließungsgebietes, **Teilfläche des Grundstückes Nr. 3758, KG Weppersdorf, Mühlgraben**, (lt. beiliegender Plandarstellung) ist zulässig, weil die Erschließung dieses Gebietes durch Straßen und Versorgungsleitungen gesichert ist.

§ 2

In dem in § 1 bezeichneten Aufschließungsgebiet sind Baubewilligungen sowie Bewilligungen von sonstigen sich auf das Gemeindegebiet auswirkenden Maßnahmen auf Grund landesgesetzlicher Vorschriften zulässig.

§ 3


Diese Verordnung tritt mit Ablauf der Kundmachungsfrist in Kraft.

Für den Gemeinderat

Manfred Degendorfer
Bürgermeister



angeschlagen am: 20.02.2025
abgenommen am: 07.03.2025

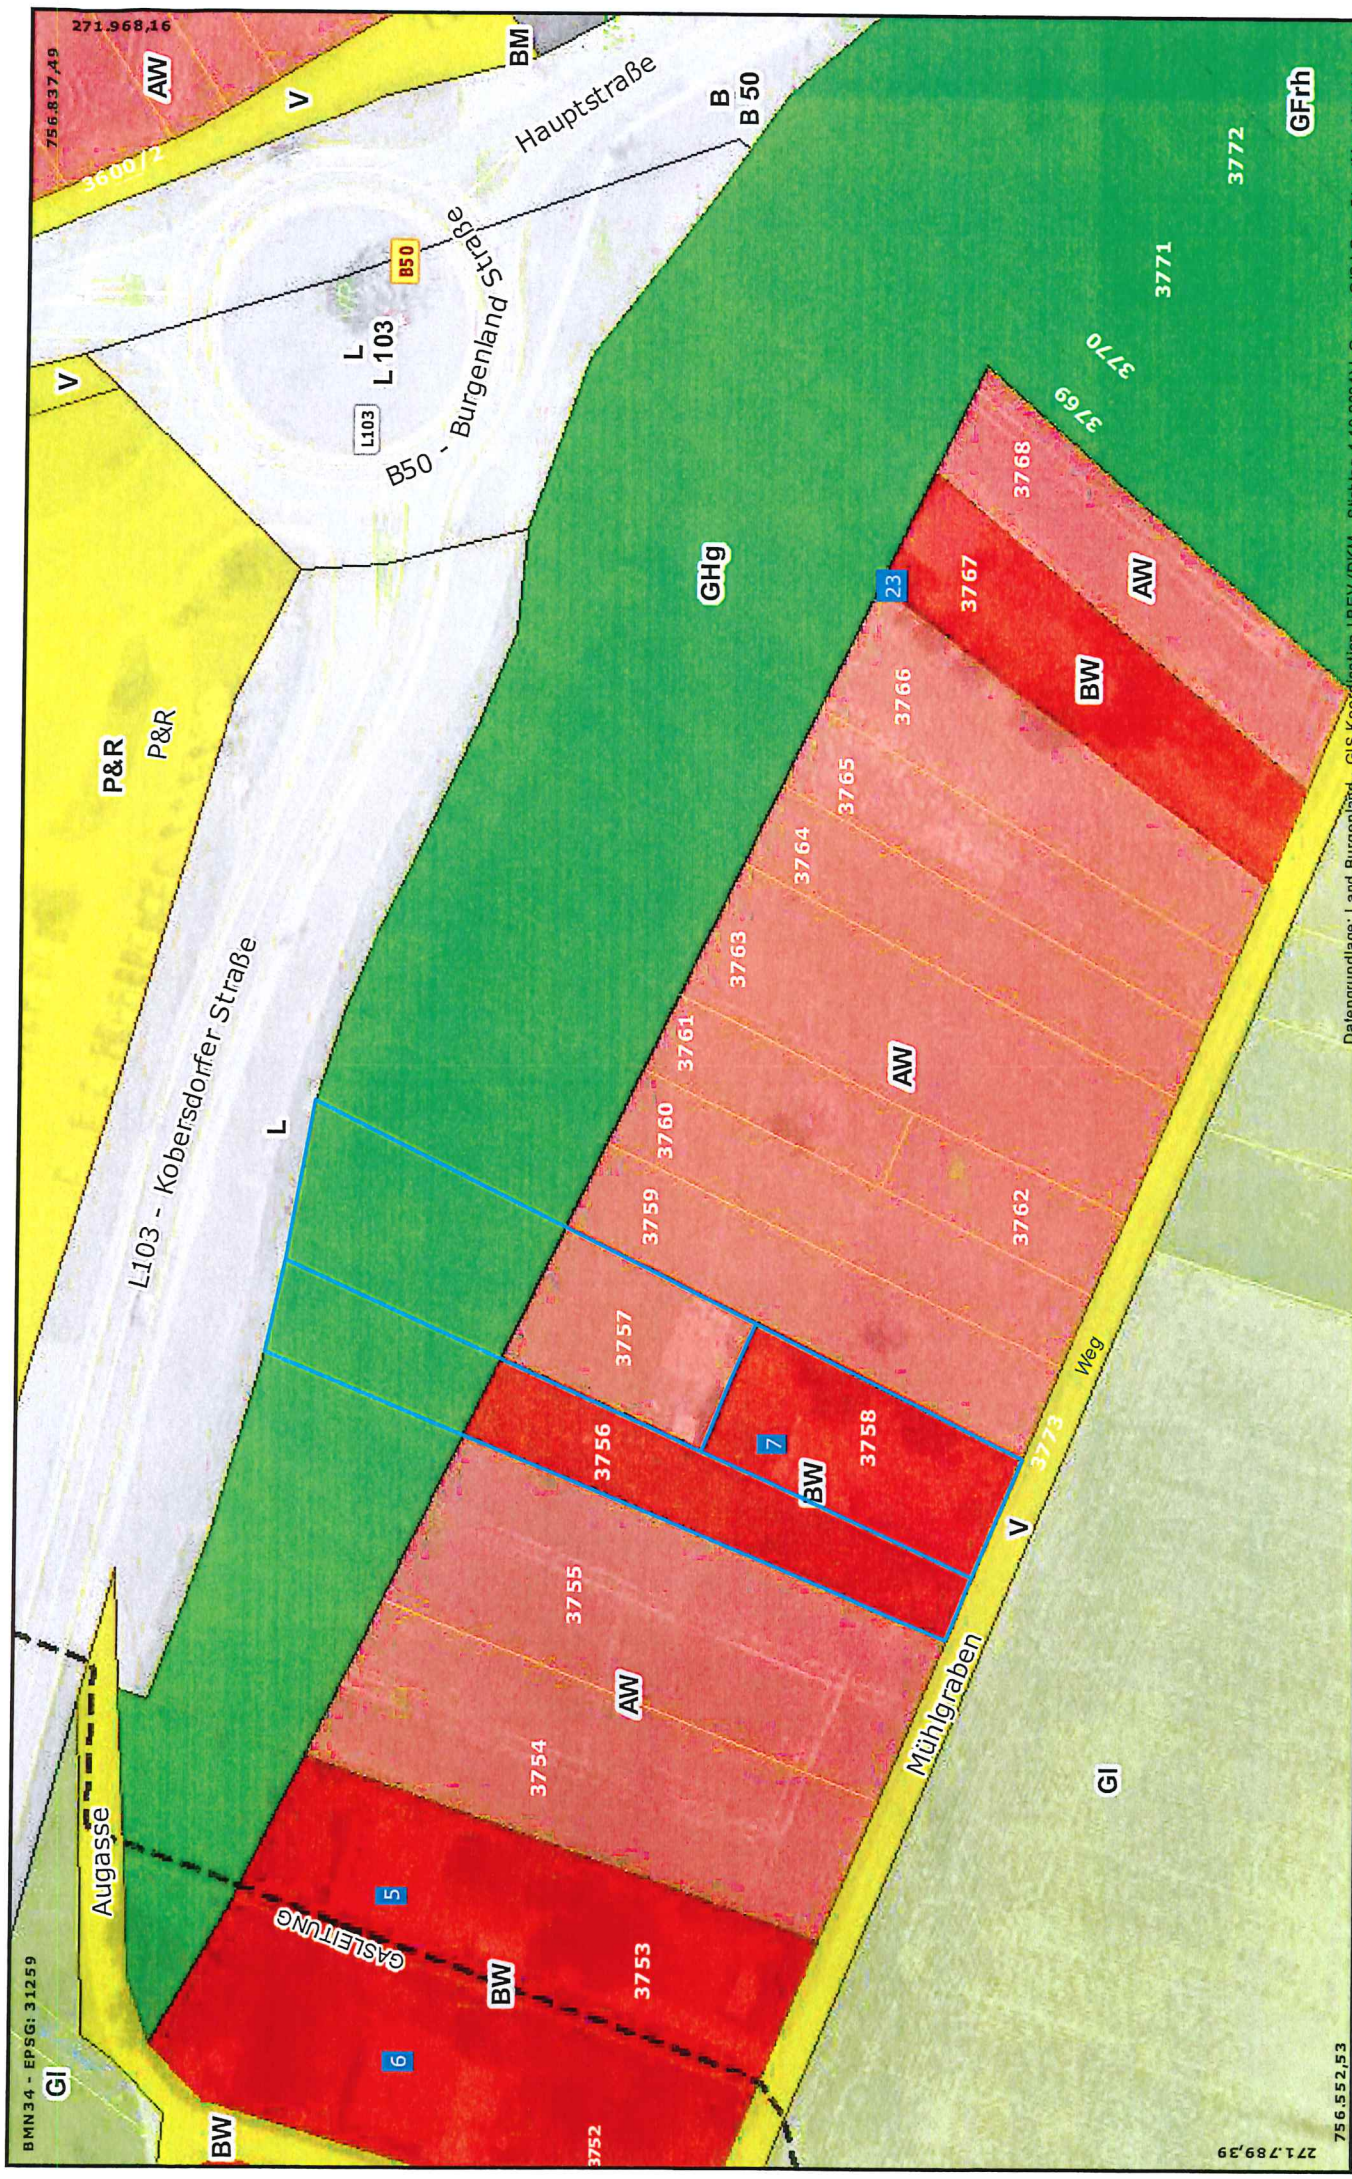

756.837,49
271.968,16

BMN34 - EPSG: 31259

Datengrundlage: Land Burgenland - GIS-Koordination | BEV (DKM - Stichlag 1.10.2024) | GeomaGIS | OpenStreetMap-Mitwirkende

0 30 60 m

Papierformat: A4

1:1.000

Keine Rechtsauskunft, kein Gewähr für Aktualität und Vollständigkeit

Datenauszug

Erstellt am:
19.02.2025

Land Burgenland
Abteilung 2 - GIS Koordination
Europaplatz 1, 7000 Eisenstadt
post.a2-gis@bgld.gv.at

GeDaten
Burgenland

756.552,53

271.789,39



GR



BESCHLUSS

Urkunden

- 1 Änderungsgrafik vom 28.01.2025
- 2 Trennstücktablette vom 28.01.2025

Angeordnet wird

- 1 in der **KG 33065 Weppersdorf**
Grundstücksveränderungen gemäß § 12 VermG gemäß der Plandaten
BEV-GZ 104/2025/30

Typ	Trennstück Nr	Herkunft Grundstück Nummer	Abschr. im Rang	Ziel Grundstück Nummer	Herkunft KG Nummer	Herkunft EZ	Ziel KG Nummer	Ziel EZ
Änderung								
A	1	3756		3758	33065	1196	33065	1196
A	2	3757		3758	33065	1196	33065	1196
Löschung								
L		3756			33065	1196		
L		3757			33065	1196		

Verständigt wird

- 1) Vermessungsamt Eisenstadt, GZ 104/2025/30, J. Permyer-Straße 2a, 7000 Eisenstadt
- 2) Dr. Heidemarie Degendorfer-Reiter, Mühlgraben 7, 7331 Weppersdorf
- 3) Gemeindeamt Weppersdorf, Hauptstraße 104, 7331 Weppersdorf
- 4) Finanzamt Österreich, Postfach 260, 1000 Wien

Bezirksgericht Oberpullendorf, Abteilung 1
Oberpullendorf, 29. Jänner 2025
Jürgen Harter, Diplomrechtspfleger

Elektronische Ausfertigung
gemäß § 79 GOG